
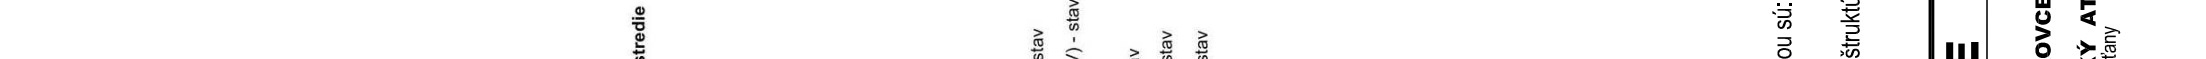
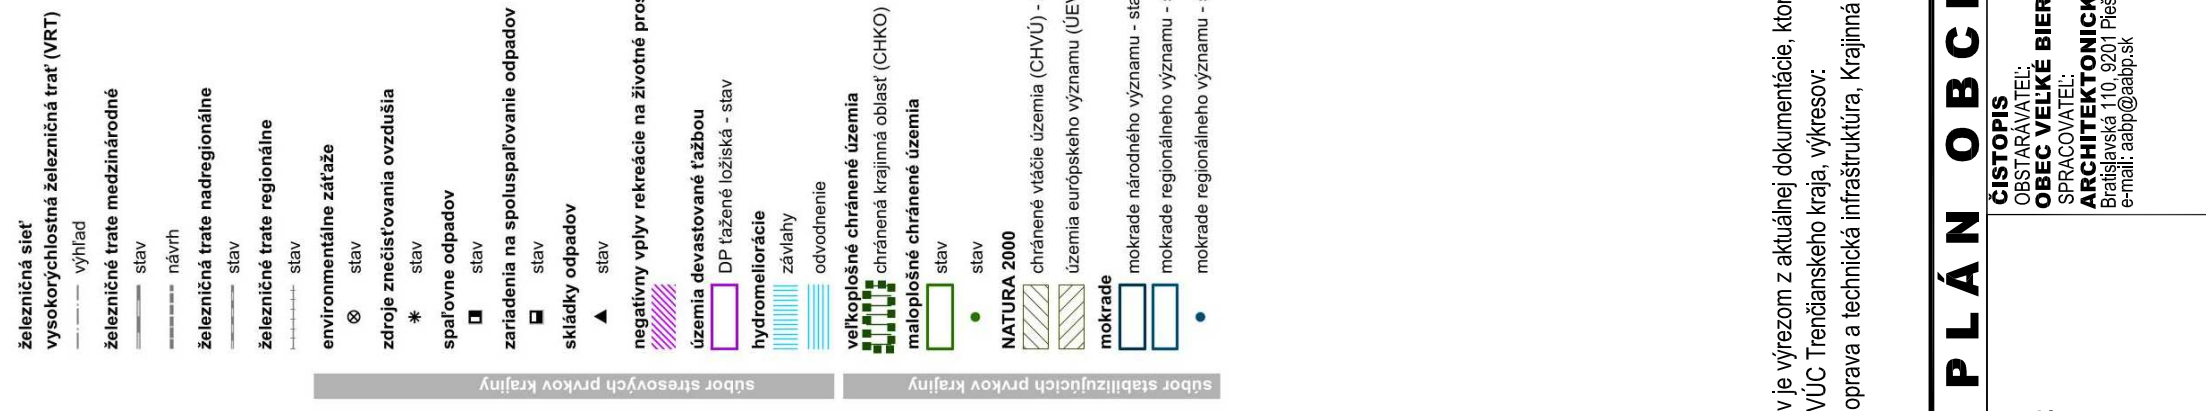


KOMPLEXNÝ URBANISTICKÝ NÁVRH

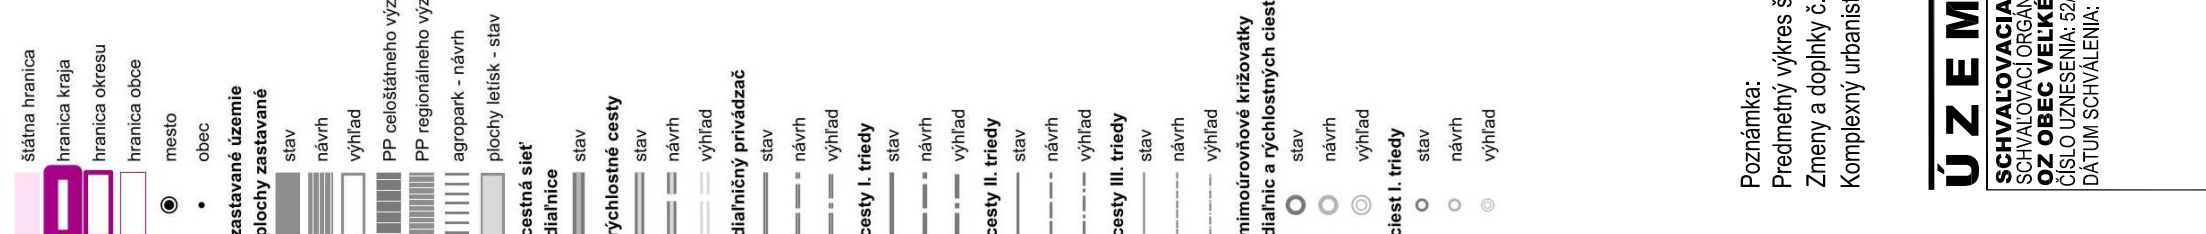

Poznámka:
Predmetný výkres širších vzťahov je výrezom z aktuálnej dokumentácie, ktorou sú:
Zmeny a doplnky č.3/2018 ÚPN VÚC Trenčianskeho kraja, výkresov:
Komplexný urbanistický návrh, Doprava a technická infraštruktúra, Krajinná štruktúra

ING. SILVIA MASÁROVÁ - STAROSTKA OBCE
MENO A PODPIS OPRAVNENEJ OSOBY, PEČIATKA