



VEĽKÉ BIEROVCE

VEREJNÉ DOPRAVNÉ VYBAVENIE

VEREJNOPROSPEŠNÉ STAVBY

VEREJNOPROSPEŠNÉ STAVBY VYPLYVAJÚCE Z VÝŠEJ ÚPD

Verejnoprospešné stavby dopravnej infraštruktúry

1. Cestná infraštruktúra

1.1 Rýchlostná cesta R2 v trase a úsekoch Chocholná križovatka s diaľnicou D1 – Bánovce nad Bebravou – Nováky - Prievidza – Handlová – hranica Banskobystrického kraja.

3. Infraštruktúra vodnej dopravy

3.1 Vážska vodná cesta lokalizovaná v trase a úsekoch Vážskeho elektrárenského kanálu, vodných nádrží a v prirodzenom koryte rieky Váh.

4. Infraštruktúra leteckej dopravy

4.1 Verejná letecká nadregionálneho významu na lokalitách Prievidza – letisko so štatútom medzinárodnej dopravy a Trenčín – letisko doporučené na získanie štatútu medzinárodnej dopravy.

5. Infraštruktúra cyklistickej dopravy

5.1 hranica Trnavského a Trenčianskeho kraja – Horná Streda - Nové Mesto nad Váhom – Trenčín (v súlade s DÚR „Zlepšenie cyklistickej infraštruktúry v TSK“)

Verejnoprospešné stavby v oblasti vodného hospodárstva

2. Oblasť odvádzania a čistenia odpadových vôd

Verejná kanalizácia v jednotlivých aglomeráciách:

12. Aglomerácia Trenčianske Stankovce

VEREJNOPROSPEŠNÉ STAVBY VYPLYVAJÚCE Z ÚZEMNÉHO PLÁNU OBCE

A. kombinované koridory miestnych komunikácií (vrátane chodníkov) a technickej infraštruktúry pre obsluhu navrhovaných rozvojových urbanistických blokov

B. kombinované koridory miestnych komunikácií (vrátane chodníkov) a technickej infraštruktúry pre obsluhu existujúcich urbanistických blokov (koridory navrhované, navrhované na rekonštrukciu, prestavbu alebo pretrasovanie) vyžadujúce si plošné rozšírenie stavby

C. pešie a cyklistické chodníky

D. zastávky hromadnej dopravy existujúce určené na rekonštrukciu, vyžadujúce si plošné rozšírenie stavby a navrhované

E. verejné parkovacie plochy

F. úprava verejných priestranstiev vrátane zelene, ktoré majú charakter stavby podľa stavebného zákona

G. občianska vybavenosť nekomerčného charakteru

H. technická infraštruktúra v katastri obce navrhovaná na rekonštrukciu, prestavbu alebo pretrasovanie, vyžadujúce si plošné rozšírenie stavby (okrem zaradených v bode A, B, C, D)

I. protipožiarne, protipovodňové a protierózne zariadenia a opatrenia


J. plochy a zariadenia pre nakladanie s odpadmi

LEGENDA

	HRANICA KATASTRA
	HRANICE ZASTAVANÉHO ÚZEMIA OBCE
	B - OBYTNÉ ÚZEMIE
	D - PLOCHA LETISKA
	B - ÚZEMIE PLOCH OBČANSKEJ VYBAVENOSTI - CINTORÍN
	R - ZMIEŠANÉ ÚZEMIE REKREÁCIE A ŠPORTU S PREVÁHOU ŠPORTOVÝCH PLOCH
	R - OBČANSKA VYBAVENOSŤ ZAMERANÁ NA ŠPORT A REKREÁCIU V ZELENI - NADLOKALNA
	V - VÝROBNÉ ÚZEMIE ZMIEŠANÉ (poľnohospodárska a priemyselná výroba, výrobné služby)
	V - VÝROBNÉ SLUŽBY, DROBNÁ REMESELNÁ VÝROBA
	VEREJNÁ, PRÍCESTNÁ, LÍNOVÁ ZELEN, ALEJE STROMOV
	VYHRADENÁ ZELEN
	OCHRANÁ, IZOLAČNÁ A BARIÉROVÁ ZELEN
	Z - ZÁHRADY, OVOCNÉ SADY
	LKS - NELESNÁ LÚČNA, KROVINNÁ A STROMOVÁ VEGETÁCIA
	TTP - TRVÁLE TRÁVNE PORASTY
	PO - POĽNOHOSPODÁRSKA PÔDA ORNÁ
	OSTATNÉ PLOCHY POĽNOHOSPODÁRSKY OBRABANÉ
	OSTATNÉ PLOCHY
	VTP - VODNÉ TOKY A PLOCHY
	VODNÉ TOKY SO SPRÍEVODNOU BREHOVOU ZELEŇOU
	NADREGIONÁLNY BIOKORIDOR - RIEKA VÁH
	MIESTNE BIOKORIDORY
	VÁŽSKÁ VODNÁ CESTA - ÚZEMNÁ REZERVA v zmysle ÚPN VÚC TK záväzná
	VYSOKORYCHLOSTNÁ TRAT' - ÚZEMNÁ REZERVA v zmysle ÚPN VÚC TK záväzná
	RYCHLOSTNÁ KOMUNIKÁCIA R2 - návrh v zmysle ÚPN VÚC TK
	CESTY I. TRIEDY C 11.5/80-60 (riešenie podľa R2)
	CESTA II. TRIEDY - výhled v zmysle ÚPN VÚC TK
	CESTY III. TRIEDY C3 7.5/30 resp. B3 MZ 8.0/50
	KOMUNIKÁCIA OBSLUŽNÁ MO 8.5/40
	KOMUNIKÁCIA OBSLUŽNÁ S PRVKAMI UPOKOJENIAMOU 7.5/40; 6.5/40;
	MIESTNA KOMUNIKÁCIA UKLUDNENÁ FUNKČNÉ TRIEDY D1 MO 6.5/20
	ÚČELOVÁ KOMUNIKÁCIA
	ÚČELOVÁ KOMUNIKÁCIA (riešenie podľa R2)
	POČNÁ CESTA
	REGIONÁLNE CYKLOTRASY
	MIESTNE CYKLOTRASY
	PEŠIE TRASY
	PARAMETRE MIESTNYCH KOMUNIKÁCIÍ
	DOPRAVNÁ ZNAČKA ZAČIATKU A KONCA ZASTAVANÉHO ÚZEMIA
	ZASTÁVKA HD, PLOCHY STATICKÉJ DOPRAVY (navrhované plochy sú navrhované v zelene)
	REGULAČNÁ STANICA PLYNU, TRAFOSTANICA
	PROTILUKOVÁ OCHRANA
	OCHRANNÉ PÁSMO LETISKA TREŇČÍN (popis priamo vo výkrese)
	OCHRANNÉ PÁSMO RZ, OCHRANNÉ PÁSMO I9
	OCHRANNÉ PÁSMO TECHNICKEJ INFRAŠTRUKTÚRY - ELEKTRO
	OCHRANNÉ PÁSMO TECHNICKEJ INFRAŠTRUKTÚRY - PLYN
	BEZPEČNOSTNÉ PÁSMO PLYNOVODU
	OCHRANNÉ PÁSMO VODNÝCH TOKOV
	OCHRANNÉ PÁSMO VODNÉHO ZDROJA II. STUPNIA VONKAŠIE
	HRANICA CHRÁNENEJ VODOHOSPODÁRSKEJ OBLASTI
	OCHRANNÉ PÁSMO CINTORINA
	ÚZEMIA V OCHRANNÝCH PÁSMACH DOPRAVY (rozvoj a výstavba možná na základe výnimky)
	OZNAČENIE URBANISTICKÝCH BLOKOV
	HRANICE URBANISTICKÝCH BLOKOV (viď schému urbanistických blokov)
	OZNAČENIE VEREJNOPROSPEŠNÝCH STAVIEB

Poznámka:
- presné trasovanie dopravnej vybavenosti bude stanovené v následných dokumentáciách (výhladávacia štúdia, urbanistická štúdia) na základe polohopisného a výškopisného zamerania a iných relevantných podkladov
**záväzný podklad - katastrálna mapa (KM) v rozsahu katastra obce poskytnutá ÚGKK Bratislava

SCHÉMA URBANISTICKÝCH BLOKOV

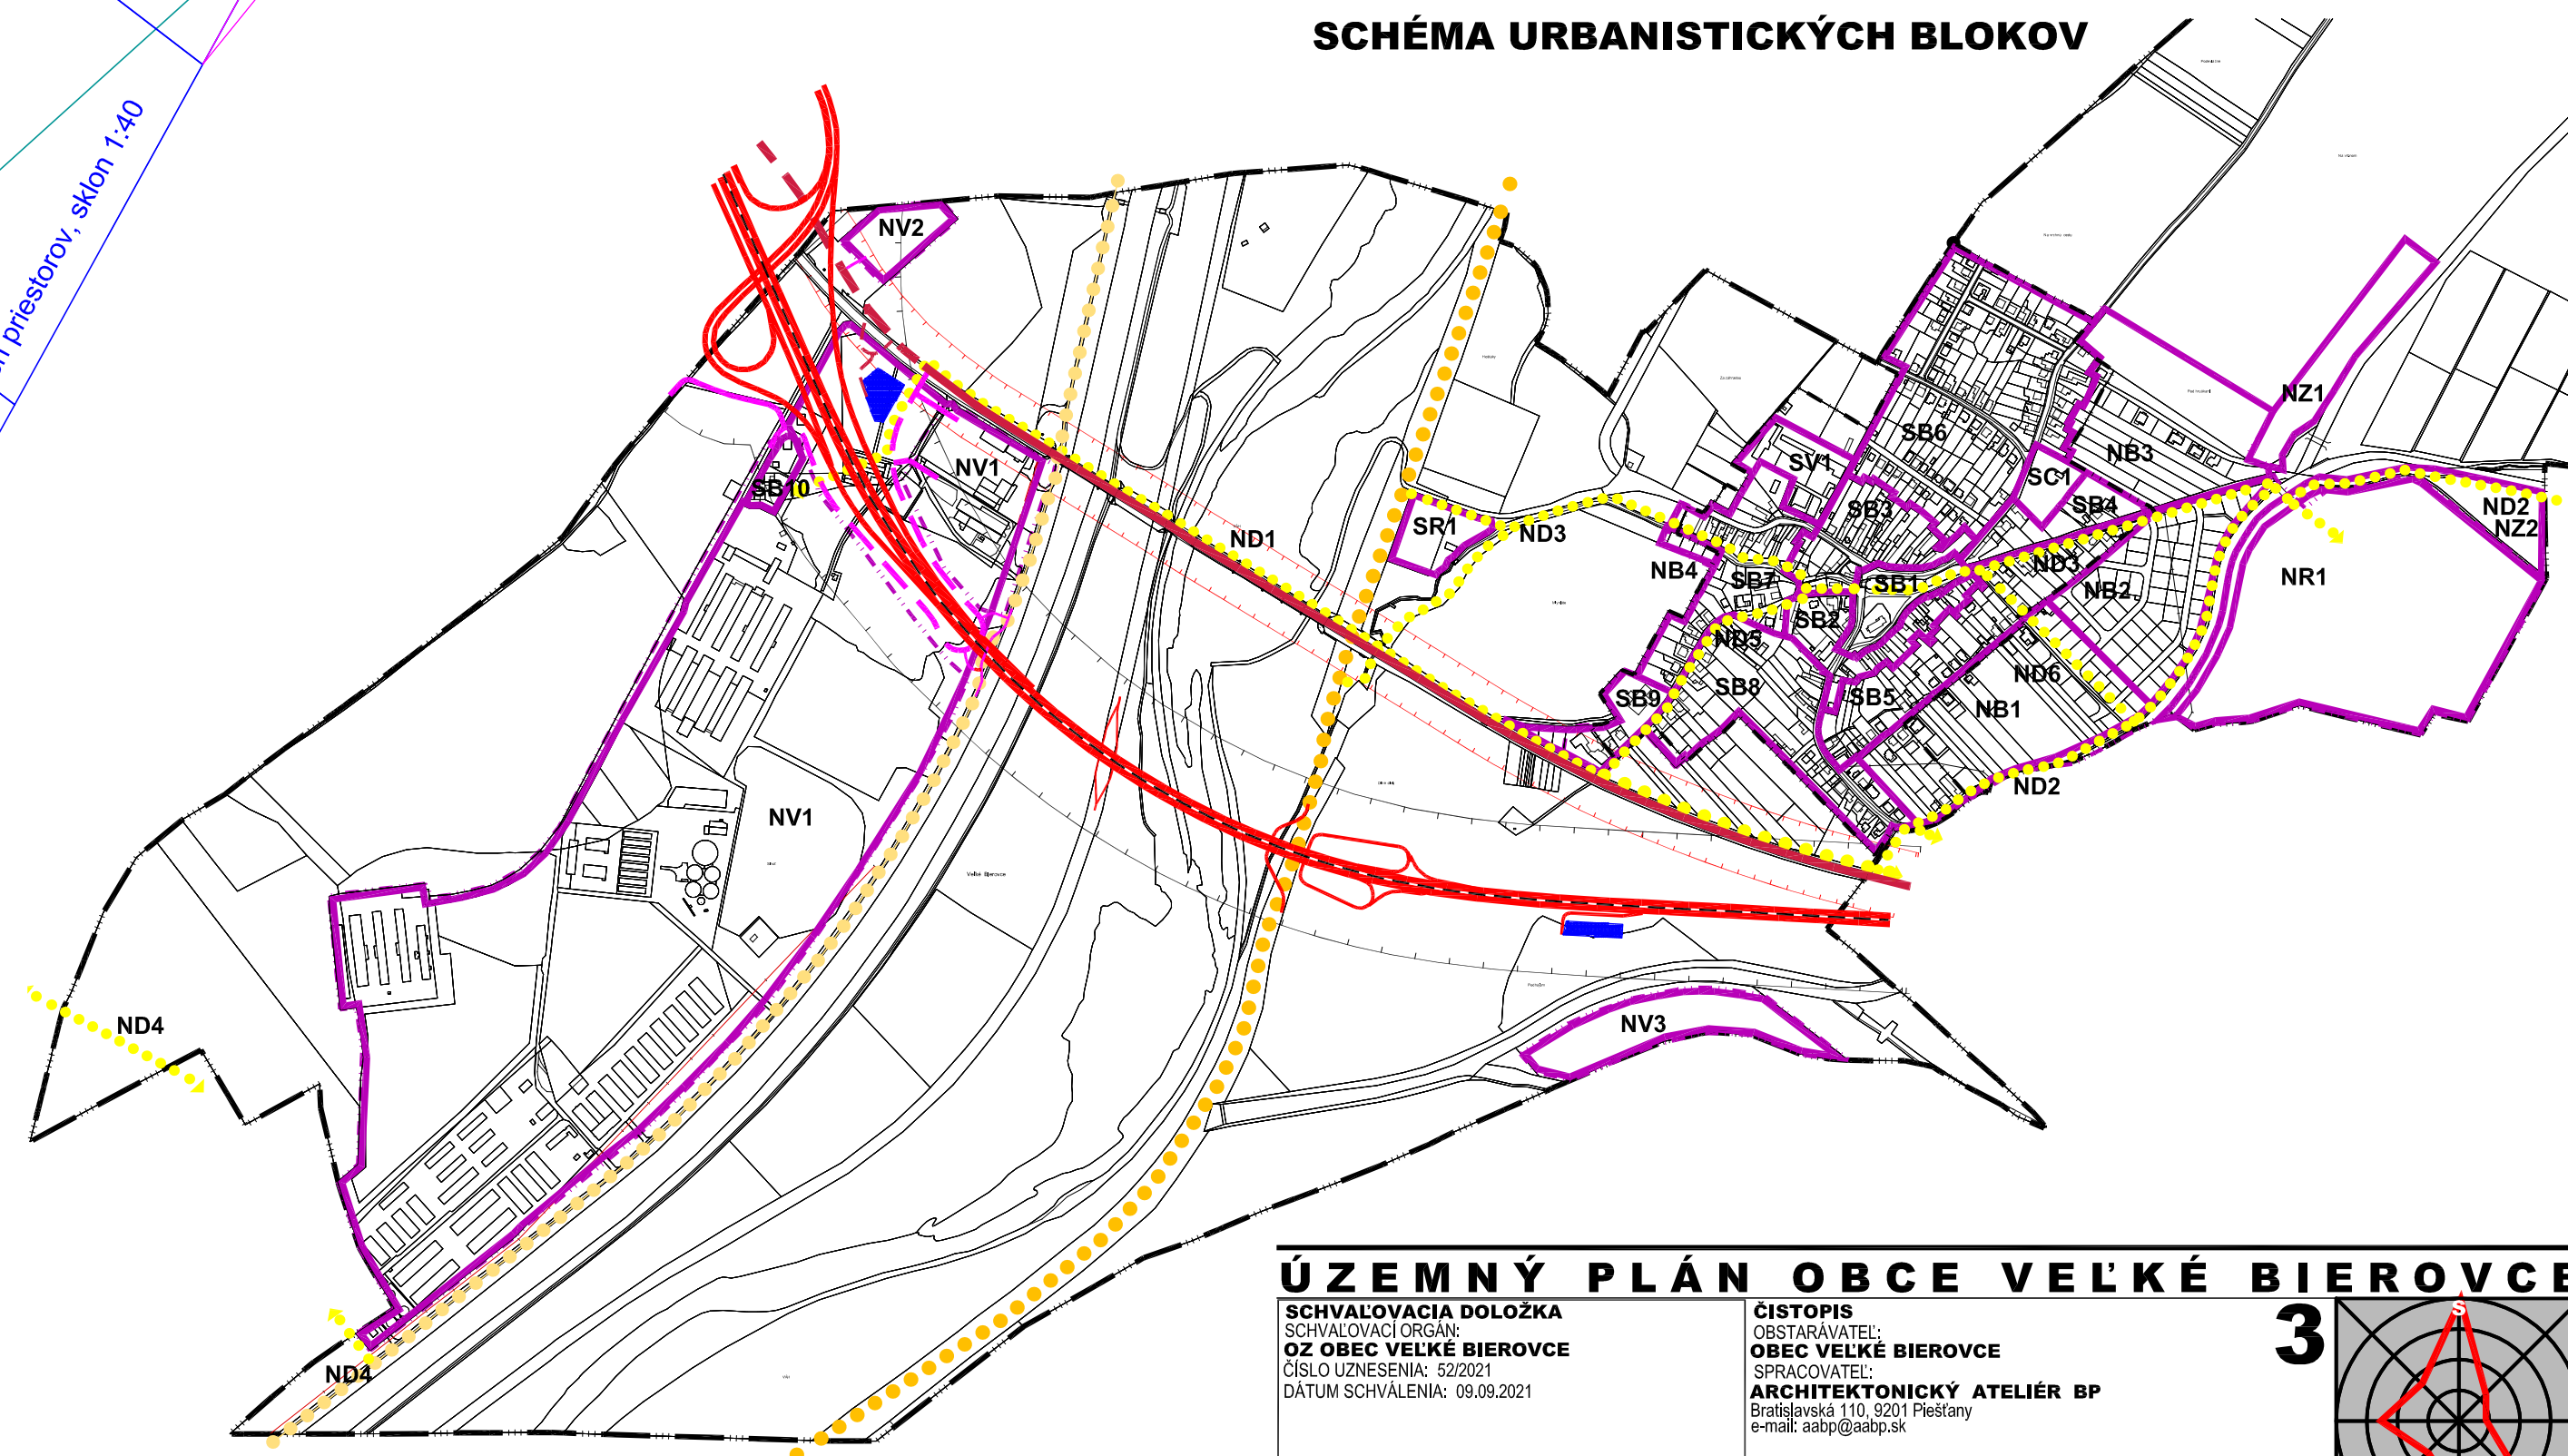

ÚZEMNÝ PLÁN OBCE VEĽKÉ BIEROVCE

SCHVALOVACIA DOLOŽKA SCHVAĽOVATEĽ: OZ OBCE VEĽKÉ BIEROVCE Oblasť územného plánovania DATUM SCHVALENIA: 09.09.2021	CISTOPIS SCHVAĽOVATEĽ: OBEC VEĽKÉ BIEROVCE OPISOVATEĽ: ARCHITEKTONICKÝ ATÉLIER BP e-mail: atbp@atbp.sk	3
ING. SILVIA MASÁROVÁ - STAROSTKA OBCE MENO A PODPIS OPRÁVNENEJ OSOBY, PEČATKA		MIERKA 1 : 5 000 VEREJNÉ DOPRAVNÉ VYBAVENIE