OBEC TRENČIANSKE STANKOVCE

Obecný úrad, 913 11 Trenčianske Stankovce 362

OcÚ TS 609/2020 - 002/Pk dňa 08.06.2020
Vybavuje: Ing. Pavlíková, tel .č. : 0918/597 301

OZNÁMENIE

o začatí územného konania a nariadení ústneho pojednávania

Verejná vyhláška

Navrhovateľ **MEVAKO s.r.o., Krátka 574, 049 51 Brzotín, časť Bak, IČO : 48 046 540,** v zastúpení **ENEX consulting, s.r.o., Školská 66, 911 05 Trenčín, IČO: 50 401 572,** podal dňa **01.06.2020** návrh na vydanie rozhodnutia o umiestnení stavby :

„ Hala MEVA Sedličná - Trenčianske Stankovce "

umiestnená na pozemku KN- C, parc. č. **290/45– hala, IS , 290/56 - zeleň, 290/49 – IS,** druh pozemku **ostatná plocha, orná pôda, ostatná plocha**, k. ú. **Sedličná.**

Uvedeným dňom bolo začaté územné konanie.

Obec Trenčianske Stankovce, ako príslušný stavebný úrad podľa § 117 ods. 1 zák. č. 50/1976 Zb. o územnom plánovaní a stavebnom poriadku (ďalej len stavebný zákon) v znení neskorších predpisov, v súlade s ustanovením § 36 stavebného zákona **o z n a m u j e** začatie územného konania dotknutým orgánom štátnej správy a známym účastníkom konania a súčasne nariaďuje na prerokovanie návrhu ústne konanie spojené s miestnym zisťovaním

na deň 03. júla 2020 o 09.00 hod.

so stretnutím na : **Obecnom úrade v Trenčianskych Stankovciach.**

Do podkladov rozhodnutia možno nahliadnuť počas úradných hodín na Obecnom úrade v Trenčianskych Stankovciach (stredu a piatok), u navrhovateľa, resp. pri ústnom konaní.

Účastníci územného konania môžu svoje námietky a pripomienky k návrhu uplatniť najneskôr pri ústnom konaní, inak sa na ne neprihliadne.

V tej istej lehote oznámia svoje stanoviská dotknuté orgány štátnej správy, inak sa v zmysle § 36 ods. 3 stavebného zákona má za to, že s návrhom z hľadiska ním sledovaných záujmov súhlasia.

Ak sa nechá niektorý z účastníkov zastupovať, predloží jeho zástupca písomnú plnú moc.

Toto rozhodnutie má povahu verejnej vyhlášky podľa § 36 ods. 4 stavebného zákona.

Toto rozhodnutie musí byť vyvesené po dobu 15 dní na úradnej tabuli v obci Trenčian ske Stankovce. Posledný deň tejto lehoty je dňom doručenia.

OBEC TRENČIANSKE STANKOVCE -6-

JUDr. Martin Markech
starosta obce
Trenčianske Stankovce

VYVESENÉ DŇA:

ZVESENÉ DŇA:

POTVRDENÉ DŇA:

PRIPOMIENKY: boli – neboli :

Obec Trenčianske Stankovce

VYVESENÉ DŇA: 17 JÚN 2020

ZVESENÉ DŇA:

POTVRDENÉ DŇA:

PRIPOMIENKY: boli – neboli :

Obec Veľké Bierovce

Doručí sa:
Účastníci konania:

1. MEVAKO s.r.o., Krátka 574, 049 51 Brzotín, časť Bak
2. ENEX colsunting, s.r.o., Školská 66, 911 05 Trenčín
3. ENEX colsunting, s.r.o., Hanzlikovská 1987/85B, 911 05 Trenčín – korenšpodenčná adresa
4. MEVA a.s., Na Urbance 632, 413 13 Roudnice nad Labem, ČR
5. Slovenský vodohospodársky podnik, š. p., Radničné nám. 8, 969 55 Banská Štiavnica
6. Jánošík Trans s.r.o., Jána Halašu 2660/9, 911 08 Trenčín
7. Jánošík Trans s.r.o., 913 11 Trenčianske Stankovce 482 – korenšpodenčná adresa
8. Obec Trenčianske Stankovce, 913 11 Trenčianske Stankovce 362
9. Verena s.r.o., Zlatovská 27, 911 05 Trenčín
10. Verena s.r.o., 913 11 Trenčianske Stankovce 3099 (priemyselný park, vedľa A JE TO) – korenšpodenčná adresa
11. Jozef Janiš, 913 11 Trenčianske Stankovce 336
12. Mária Mojžišová – správca SPF
13. Ján Mahrík, 913 11 Trenčianske Stankovce 303
14. Anna Sabadková 913 11 Trenčianske Stankovce 133
15. Anna Chorvátová – správca SPF
16. Katarína Gerecová – správca SPF
17. Magdaléna Dohálová – zomrela
18. František Raninec, 913 11 Veľké Bierovce 130
19. Irma Chorvátová – správca SPF
20. Mária Porubanová – správca SPF
21. Rudolf Gerec. 913 11 Trenčianske Stankovce 652
22. Ján Mahrík – správca SPF
23. Anna Ježíková, 913 21 Trenčianska Turná 92
24. Jozef Marcinech 913 11 Trenčianske Stankovce 140
25. Ladislav Mojžiš, 913 11 Trenčianske Stankovce 329
26. Jaroslav Oravec, 913 21 Trenčianska Turná 121
27. Ivan Mojžiš, 913 04 Chocholná – Velčice 287
28. Jarmila Mojžišová 913 11 Trenčianske Stankovce 377
29. Slovenský pozemkový fond, Búdkova cesta 36, 817 15 Bratislava 11 - správca
30. Verejná vyhláška - neznámym účastníkom konania, ktorých vlastnícke alebo iné práva k pozemkom a stavbám, ako aj k susedným pozemkom a stavbám môžu byť rozhodnutím priamo dotknuté (pozemok E-KN, parc. č. 391, 393, 394, k. ú. Veľké Bierovce)

Na vedomie :

31. PIO KERAMOPROJEKT a. s., Dolný Šianec 1013/1, 911 48 Trenčín – projektant
32. Regionálny úrad verejného zdravotníctva Trenčín, Nemocničná 4, 911 01 Trenčín
33. Krajský pamiatkový úrad Trenčín, K dolnej stanici 7282/20A, 911 01 Trenčín
34. Ministerstvo ŽP, sekcia environmentálneho hodnotenia a odpad. Hospodárstva, Odbor posudzovania vplyvov na životné prostredie, Námestie Ľ. Štúra 35/1, 812 35 Bratislava

35. Okresný úrad Trenčín, odbor starostlivosti o životné prostredie, Hviezdoslavova 3, 911 01 Trenčín
36. Okresný úrad Trenčín, odbor krízového riadenia, Hviezdoslavova 3, 911 01 Trenčín
37. Okresný úrad Trenčín, pozemkový a lesný odbor, pozemkové odd., Hviezdoslavova 3, 911 01 Trenčín
38. Okresný úrad Trenčín, odbor cestnej dopravy a pozemných komunikácií, Hviezdoslavova 3, 911 01 Trenčín
39. Západoslovenská distribučná, a. s., Čulenova 6, 816 47 Bratislava
40. Trenčianske vodárne a kanalizácie, a.s., Kožušnícka 4, 911 05 Trenčín
41. SPP – distribúcia, a.s., Mlynské Nivy 44/b, 825 11 Bratislava
42. Slovak Telekom, a.s., Bajkalská 28, 817 62 Bratislava
43. Michlovský, spol. s.r.o., Letná 796/9, 921 01 Piešťany
44. Slovenský vodohospodársky podnik, š. p., OZ Piešťany, Nábr. I. Krasku 3/834, 921 80 Piešťany
45. Okresné riaditeľstvo hasičského a záchranného zboru v Trenčíne, Jesenského 36, 911 01 Trenčín
46. Okresné riaditeľstvo PZ SR – ODI, Kvetná 7, 911 42 Trenčín
47. Ministerstvo obrany Slovenskej republiky, Agentúra správy majetku, Kutuzo - vova 8, 832 47 Bratislava
48. Dopravný úrad Bratislava, Letisko M. R. Štefánika, 823 05 Bratislava
49. Národná diaľničná spoločnosť, a. s., Dúbravská cesta 14, 841 04 Bratislava
50. Slovenská správa ciest, IVSC Žilina, M. Rázusa 104/A, 010 01 Žilina
51. Ministerstvo dopravy, výstavby a regionálneho rozvoja SR, sekcia cestnej dopravy a pozemných komunikácií, Nám. slobody č. 6, 810 05 Bratislava 15

LEGENDA NOVÝCH SIETÍ:

- VODOVOD
- SPLAŠKOVÁ KANALIZÁCIA
- DAŽĎOVÁ KANALIZÁCIA
- PLYNOVOD STL
- VEDENIE NN
- VONKAJŠIE OSVETLENIE
- SLABOPRÚDOVÉ ROZVODY
- NH - NADZEMNÝ HYDRANT

LEGENDA GRAFICKÉHO ZNAČENIA:

- RIEŠENÉ OBJEKTY
- KOMUNIKÁCIA - ASFALT
- SPEVNENÉ PLOCHY - BETÓN
- CHODNÍKY
- OKAPOVÉ CHODNÍKY
- EKO-DLAŽBA (ZATRÁVŇOVACIE TVÁRNICE)
- ZELEŇ
- OPLOTENIE

ČLENENIE STAVBY:

STAVEBNÉ OBJEKTY:

SO 101	HRUBÉ TERÉNNE ÚPRAVY
SO 201	HALA MEVA
SO 202	OPLOTENIE
SO 301	PRÍPOJKA A AREÁLOVÝ ROZVOD VODY
SO 302	SPLAŠKOVÁ KANALIZÁCIA
SO 303	DAŽĎOVÁ KANALIZÁCIA
SO 304	PRÍPOJKA STL PLYNU
SO 305	PRÍPOJKA NN
SO 306	VONKAJŠIE OSVETLENIE
SO 307	PRÍPOJKA SLABOPRÚDU
SO 308	KOMUNIKÁCIE A SPEVNENÉ PLOCHY
SO 309	SADOVÉ ÚPRAVY

VÝŠKOVÝ SYSTÉM: BpV
SÚRADNICOVÝ SYSTÉM: JTSK
±0,000 = +201,200 m n.m.

PIO KERAMOPROJEKT a.s.
Dolný Šianec 1013/1
911 48 Trenčín
IČO: 36 308 862

Zmena č.	Dátum	Opis zmien
00	04. 2019	

HIP:	Zodpovedný projektant:	Vypracoval/Kreslil:	Kontroloval:
Ing. Henrich Pavlík	Ing. Henrich Pavlík	Ing. Andrej Častulín	Ing. Henrich Pavlík

PIO KERAMOPROJEKT a.s. TRENČÍN www.kmp.sk

Kraj: Trenčiansky	Okres: Trenčín	Obec: Trenčianske Stankovce

Investor : MEVAKO s.r.o., Krátka 574, časť Bak, 049 51 Brzotín

Stavba :

Hala MEVA Sedličná - Trenčianske Stankovce

B. Výkresy

Názov:

Situácia stavby

Počet formátov	6 x A4
Dátum	04. 2019
Stupeň dok.	DÚR
Z.č.	5814-02-000-19-90
Arch.číslo:	9651
Mierka:	1:500
Por. č.v.	2

PLÁNOVANÁ RÝCHLOSTNÁ CESTA R

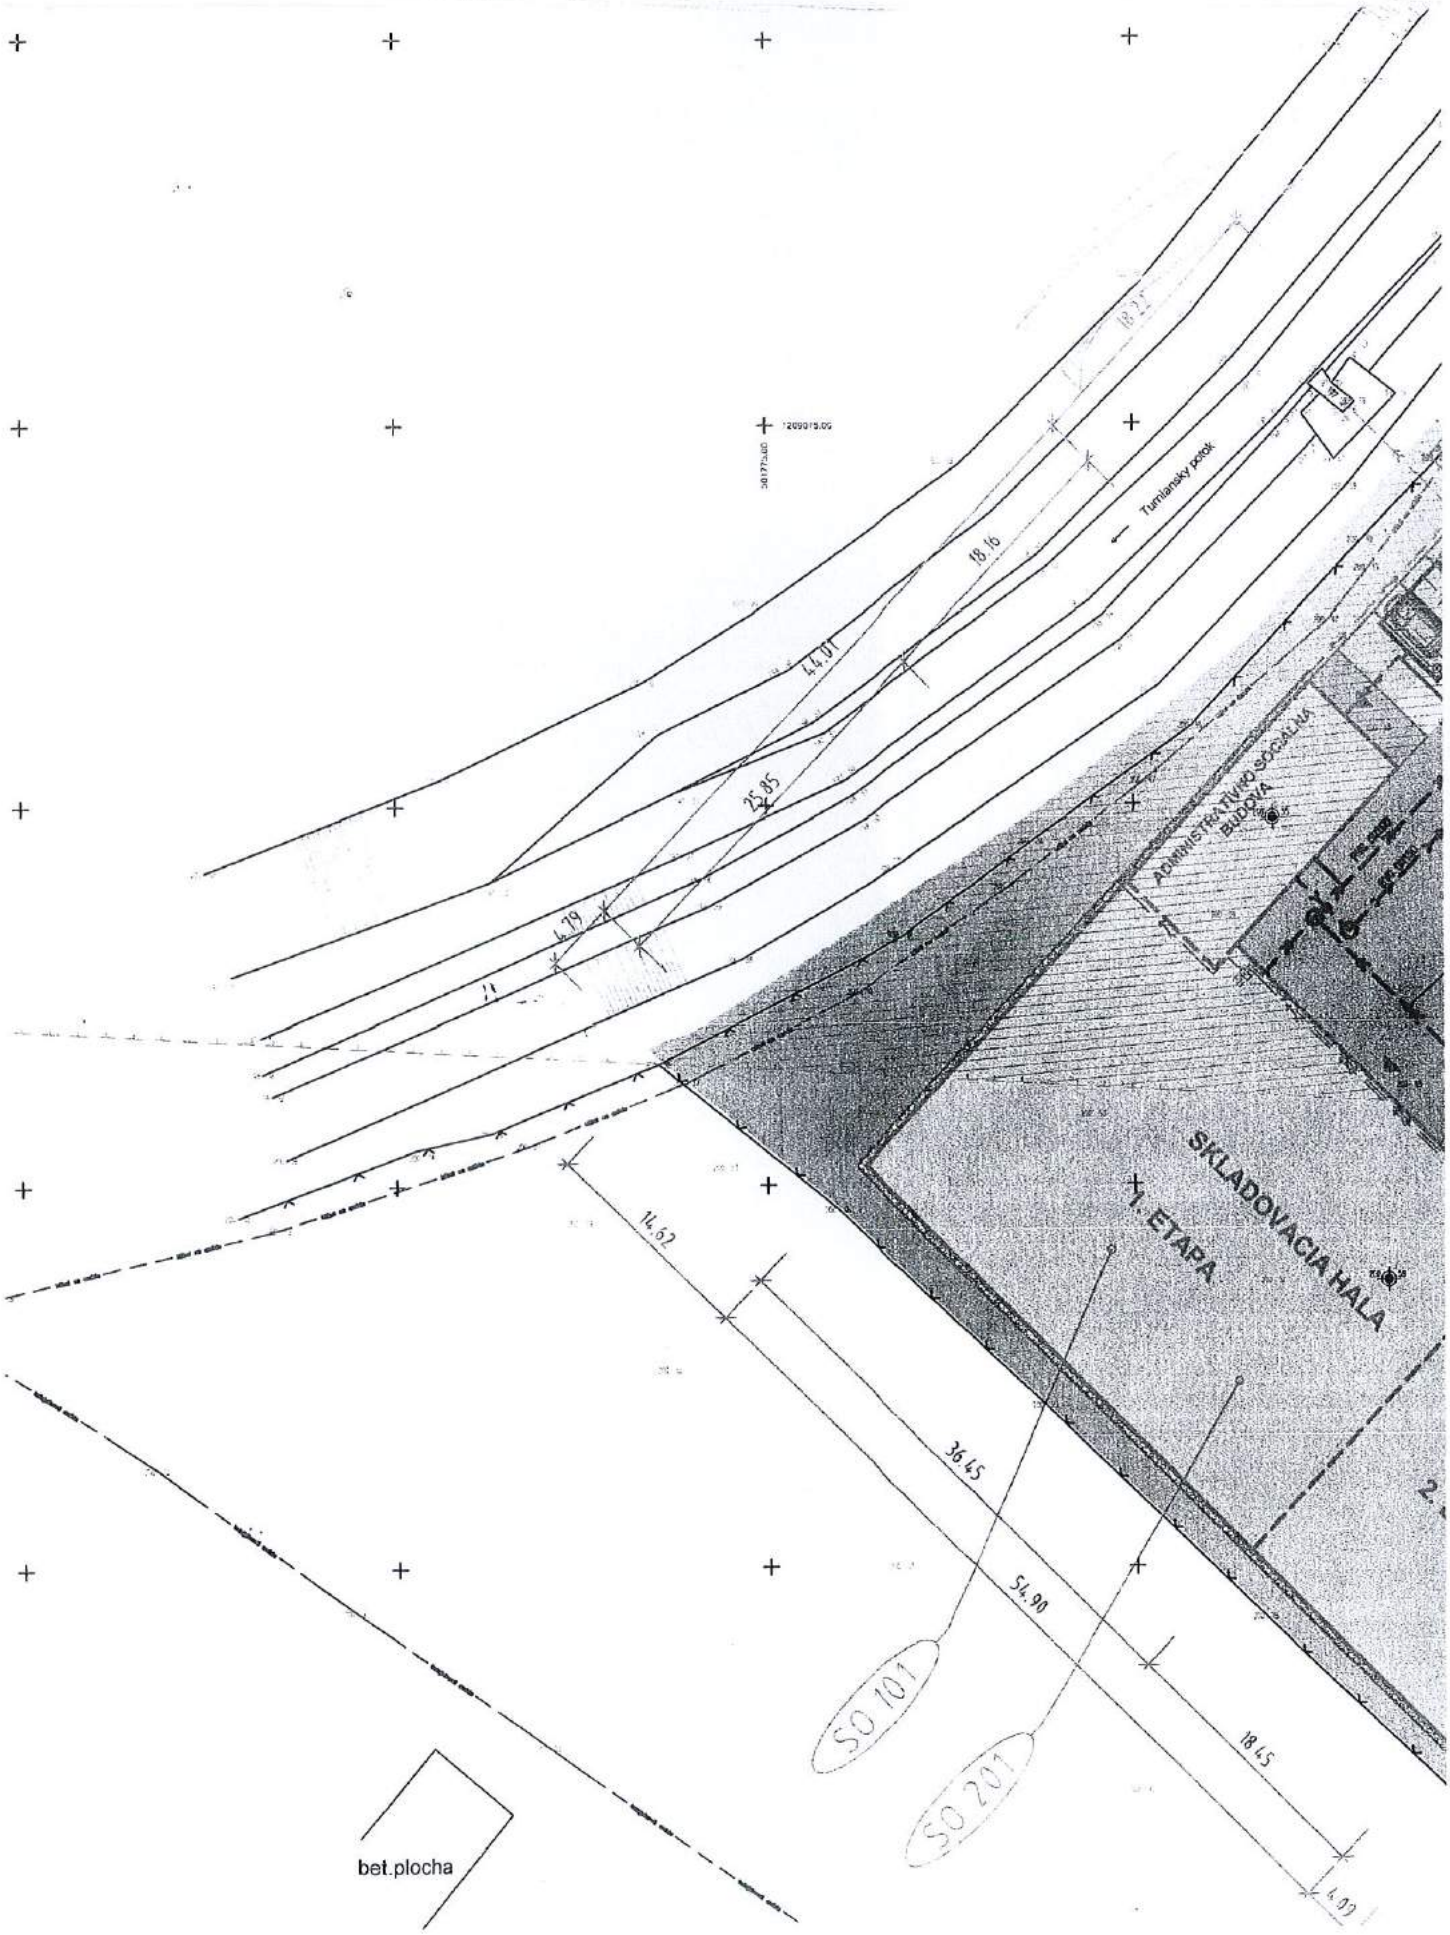

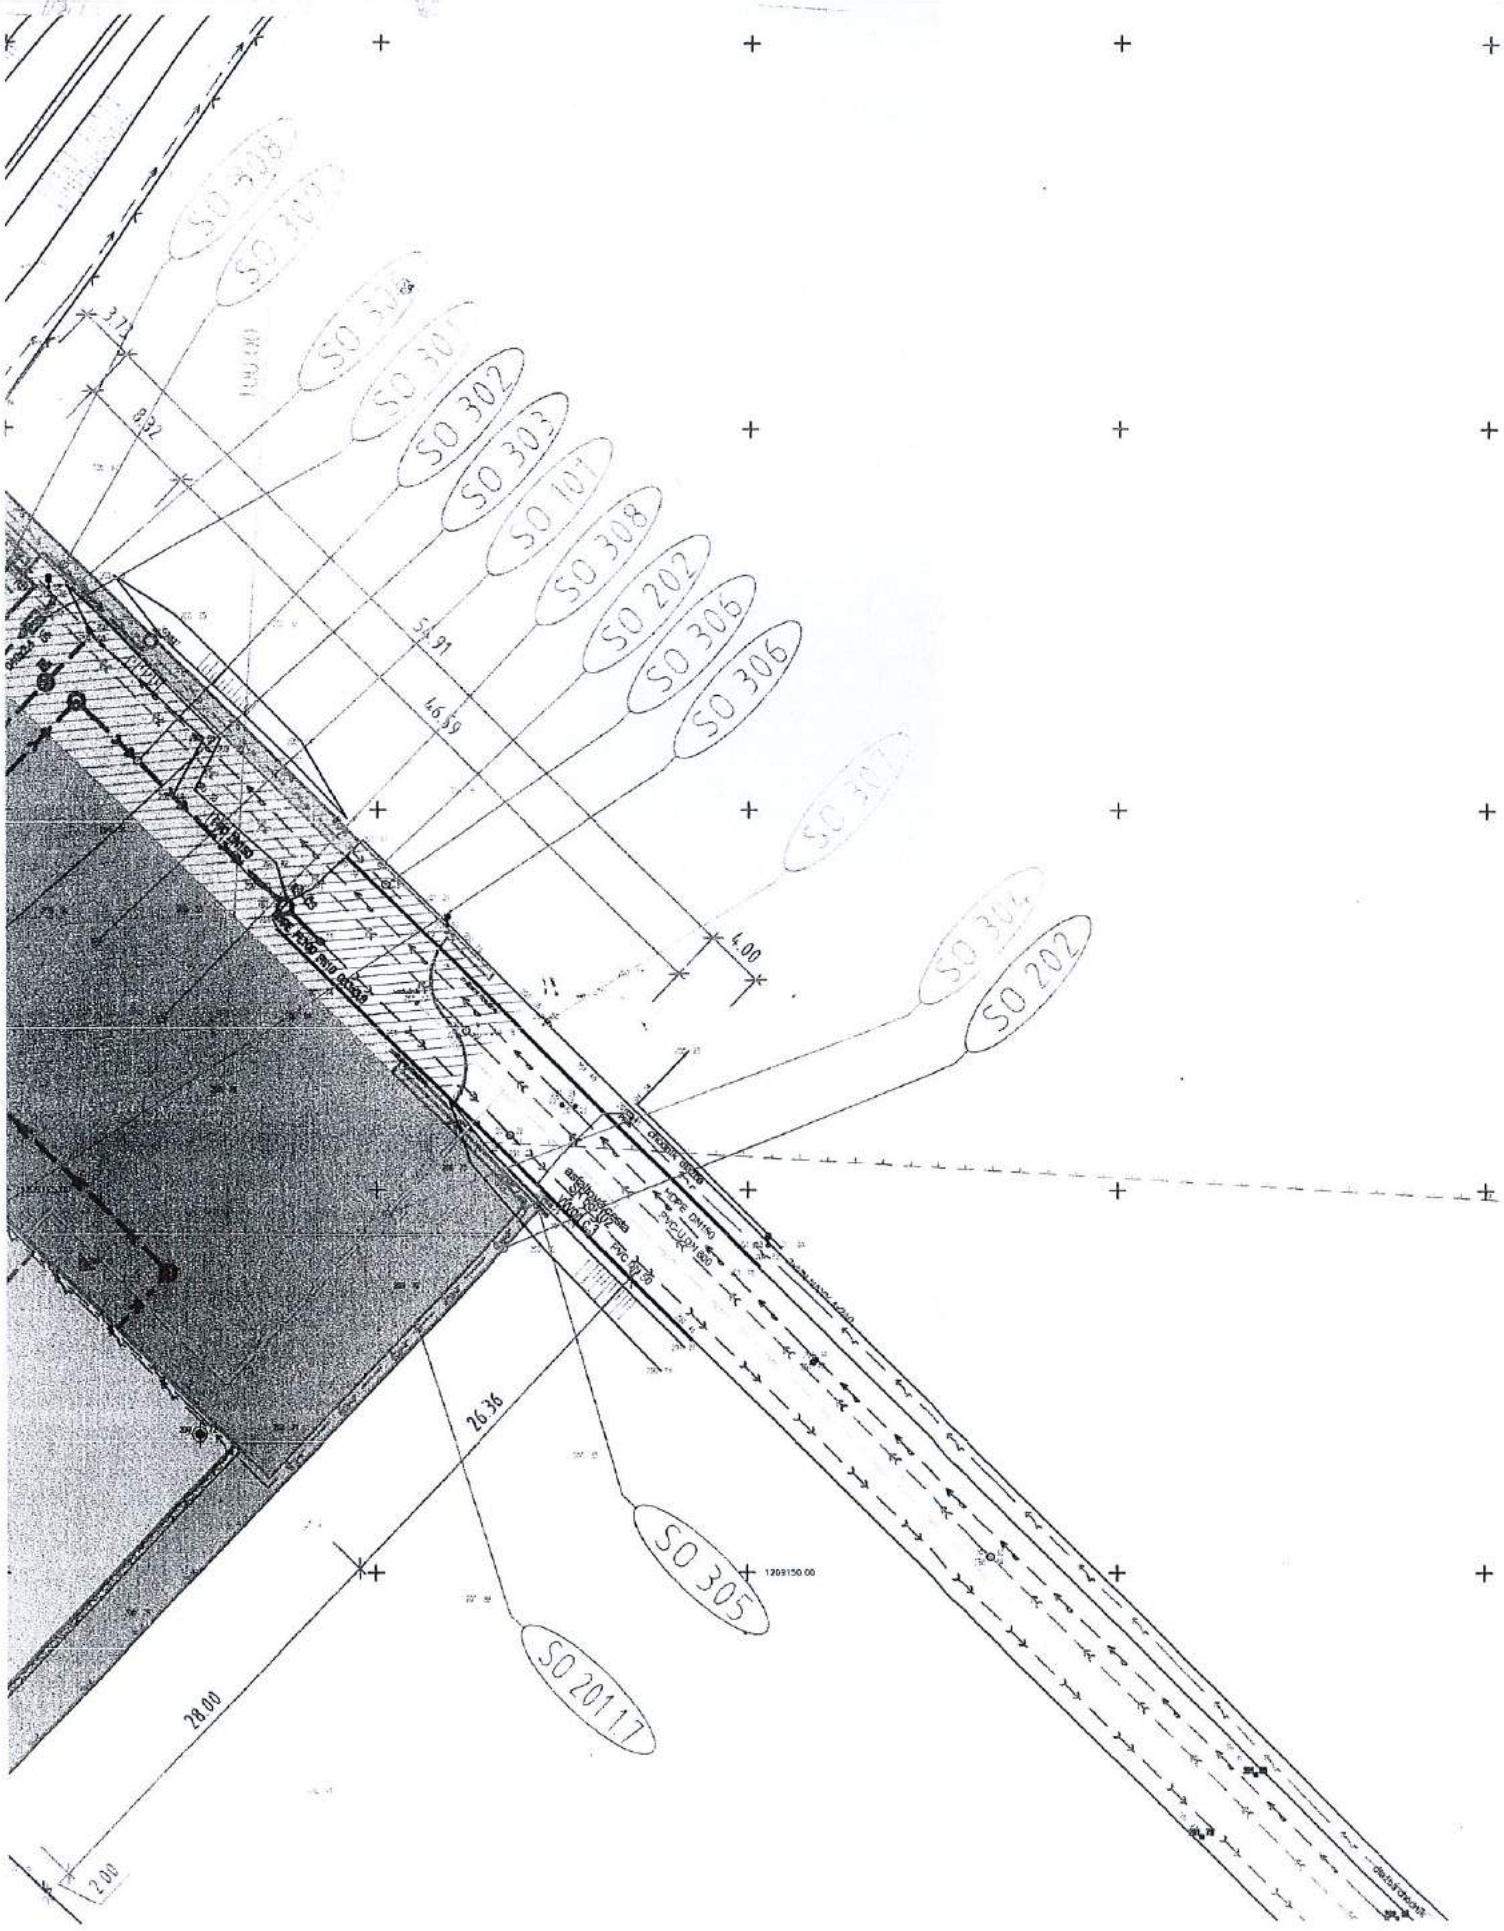
SO 302
SO 303
SO 101
SO 308
SO 202
SO 305
SO 306
SO 304
SO 202
SO 305
SO 201 17
3.72
8.32
5.91
4.59
4.00
26.36
28.00
2.00
1209150.00