V E Ľ K É B I E R O V C E

OCHRANA PRÍRODY A TVORBA KRAJINY

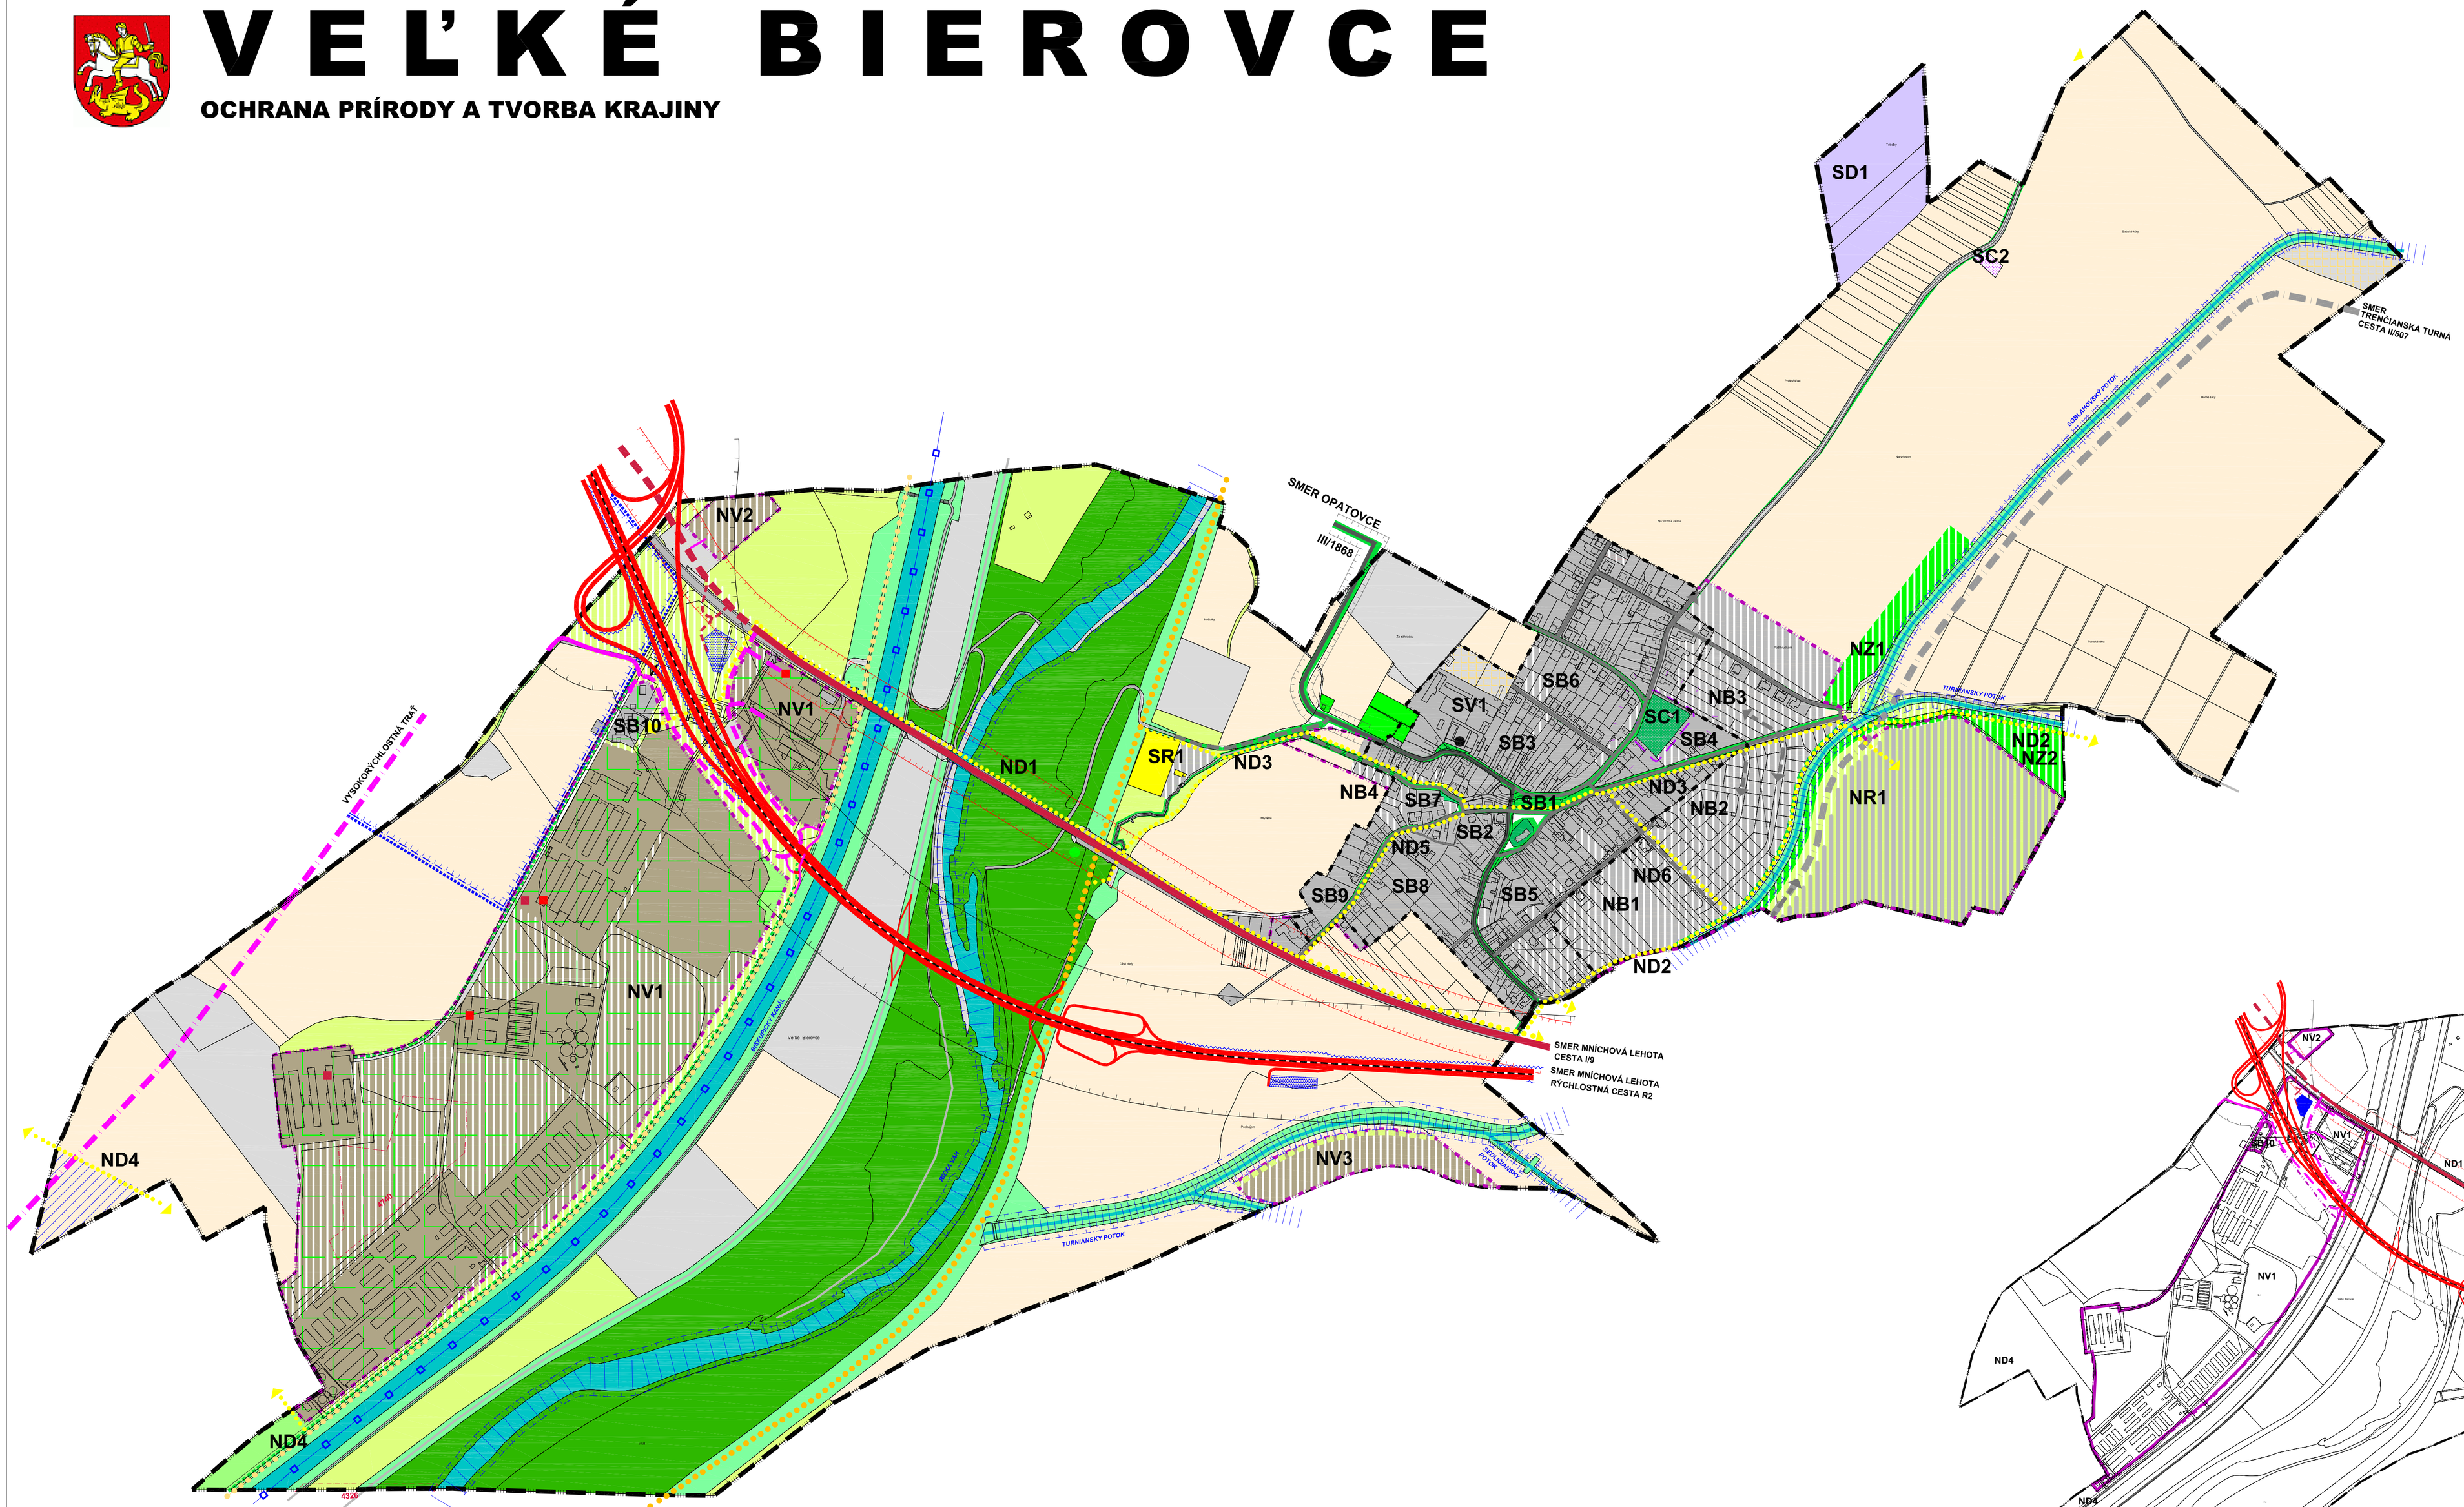

L E G E N D A

	HRANICA KATASTRA
	HRANICE ZASTAVANÉHO ÚZEMIA OBCE
	B - OBYTNÉ ÚZEMIE
	D - PLOCHA LETISKA
	B - ÚZEMIE PLÔCH OBČIANSKEJ VYBAVENOSTI - CINTORÍN
	R - ZMIEŠANÉ ÚZEMIE REKREÁCIE A ŠPORTU S PREVAHOU ŠPORTOVÝCH PLÔCH
	R - OBČIANSKA VYBAVENOSŤ ZAMERANÁ NA ŠPORT A REKREÁCIU V ZELENI - NADLOKÁLNA
	V - VÝROBNÉ ÚZEMIE ZMIEŠANÉ (poľnohospodárska a priemyselná výroba, výrobné služby)
	V - VÝROBNÉ ÚZEMIE ZMIEŠANÉ S KRAJINOEKOLOGICKÝMI OPATRENIAMI
	V - VÝROBNÉ SLUŽBY, DROBNÁ REMESELNÁ VÝROBA
	VEREJNÁ, PRÍCESTNÁ , LÍNIOVÁ ZELEŇ, ALEJE STROMOV
	VYHRADENÁ ZELEŇ
	OCHRANNÁ, IZOLAČNÁ A BARIÉROVÁ ZELEŇ
	Z - ZÁHRADY, OVOCNÉ SADY
	LKS - NELESNÁ LÚČNA, KROVINNÁ A STROMOVÁ VEGETÁCIA
	TTP - TRVALE TRÁVNE PORASTY
	PO - POLNOHOSPODÁRSKA PÔDA ORNÁ
	OSTATNÉ PLOCHY POLNOHOSPODÁRSKY OBRÁBANÉ
	OSTATNÉ PLOCHY
	VTP - VODNÉ TOKY A PLOCHY
	VODNÉ TOKY SO SPRIEVODNOU BREHOVOU ZELEŇOU
	NADREGIONÁLNY BIOKORIDOR - RIEKA VÁH
	MIESTNE BIOKORIDORY
	VÁŽSKA VODNÁ CESTA- ÚZEMNÁ REZERVA v zmysle ÚPN VÚC TK záväzná
	VYSOKORÝCHLOSTNÁ TRAŤ - ÚZEMNÁ REZERVA v zmysle ÚPN VÚC TK záväzná
	RYCHLOSTNÁ KOMUNIKÁCIA R2 - návrh v zmysle ÚPN VÚC TK
	CESTY I. TRIEDY C 11,5/80-60
	CESTA II. TRIEDY - výhľad v zmysle ÚPN VÚC TK
	CESTY III. TRIEDY C3 7,5/30 resp. B3 MZ 8,0/50
	ÚČELOVÁ KOMUNIKÁCIA (riešenie podľa R2)
	MIESTNA KOMUNIKÁCIA
	POĽNÁ CESTA
	REGIONÁLNE CYKLOTRASY
	MIESTNE CYKLOTRASY
	OCHRANNÉ PÁSMA R2, OCHRANNÉ PÁSMA I/9
	PROTIHLUKOVÁ OCHRANA
	OCHRANNÉ PÁSMA VODNÝCH TOKOV
	OCHRANNÉ PÁSMO VODNÉHO ZDROJA II. STUPŇA VONKAJŠIE
	HRANICA CHRÁNENEJ VODOHOSPODÁRSKEJ OBLASTI
	OCHRANNÉ PÁSMO CINTORÍNA
	ZÁVLAHY
	NÁRODNÁ KULTÚRNA PAMIATKA
	ZBERNÉ MIESTO
	UPRAVENÁ SKLÁDKA
	STREDNÉ A VEĽKÉ ZDROJE ZNEČISTENIA OVZDUŠIA
	OBJEKTY V ZLOM TECHNICKOM STAVE
4326	LÓŽISKO NEVYHRADENÉHO NERASTU
SB1 / NR1	OZNAČENIE URBANISTICKÝCH BLOKOV
	HRANICE URBANISTICKÝCH BLOKOV (vid schému urbanistickdh blokov)
1.2.3...A,B,C...	OZNAČENIE VEREJNOPROSPEŠNÝCH STAVIEB

Poznámka:
- presné trasovanie dopravnej vybavenosti bude stanovené v následných dokumentáciách (vyhľadávacia štúdia, urbanistická štúdia) na základe polohopisného a výškopisného zamerania a iných relevantných podkladov
**záväzný podklad - katastrálna mapa (KM) v rozsahu katastra obce poskytnutá ÚGKK Bratislava

SCHÉMA URBANISTICKÝCH BLOKOV

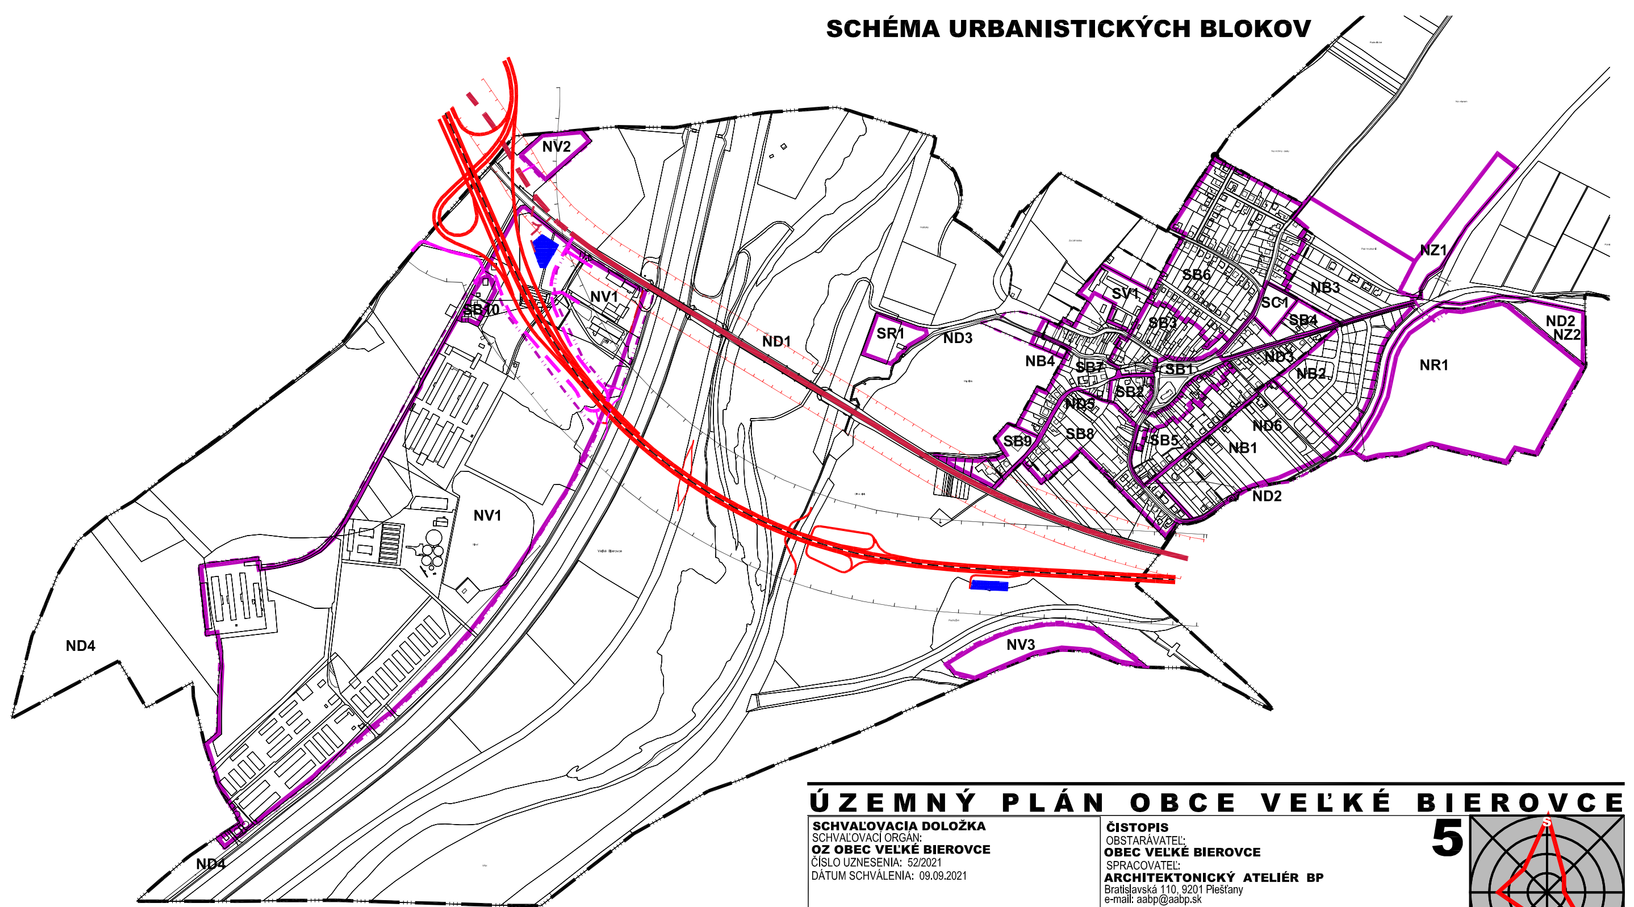

Ú Z E M N Ý P L Á N O B C E V E Ľ K É B I E R O V C E

SCHVAĽOVACIA DOLOŽKA
SCHVAĽOVACIA ORGÁN:
OZ OBEC VEĽKÉ BIEROVCE
ČÍSLO UZNESENIA: 52/2021
DÁTUM SCHVÁLENIA: 09.09.2021

ING. SILVIA MASÁROVÁ - STAROSTKA OBCE
MENO A PODPIS OPRÁVNENEJ OSOBY, PEČIATKA

ČISTOPIS
OBSTARVATEĽ:
OBEC VEĽKÉ BIEROVCE
BIEROVCE 1
ARCHITEKT ONIECKY ATELIÉR BP
Bratislavská 2, 924 01 Piešťany
e-mail: sabp@sabp.sk

MIERKA 1 : 5 000
OCHRANA PRÍRODY A TVORBA KRAJINY

5